


PLANTA DE UNIDAD

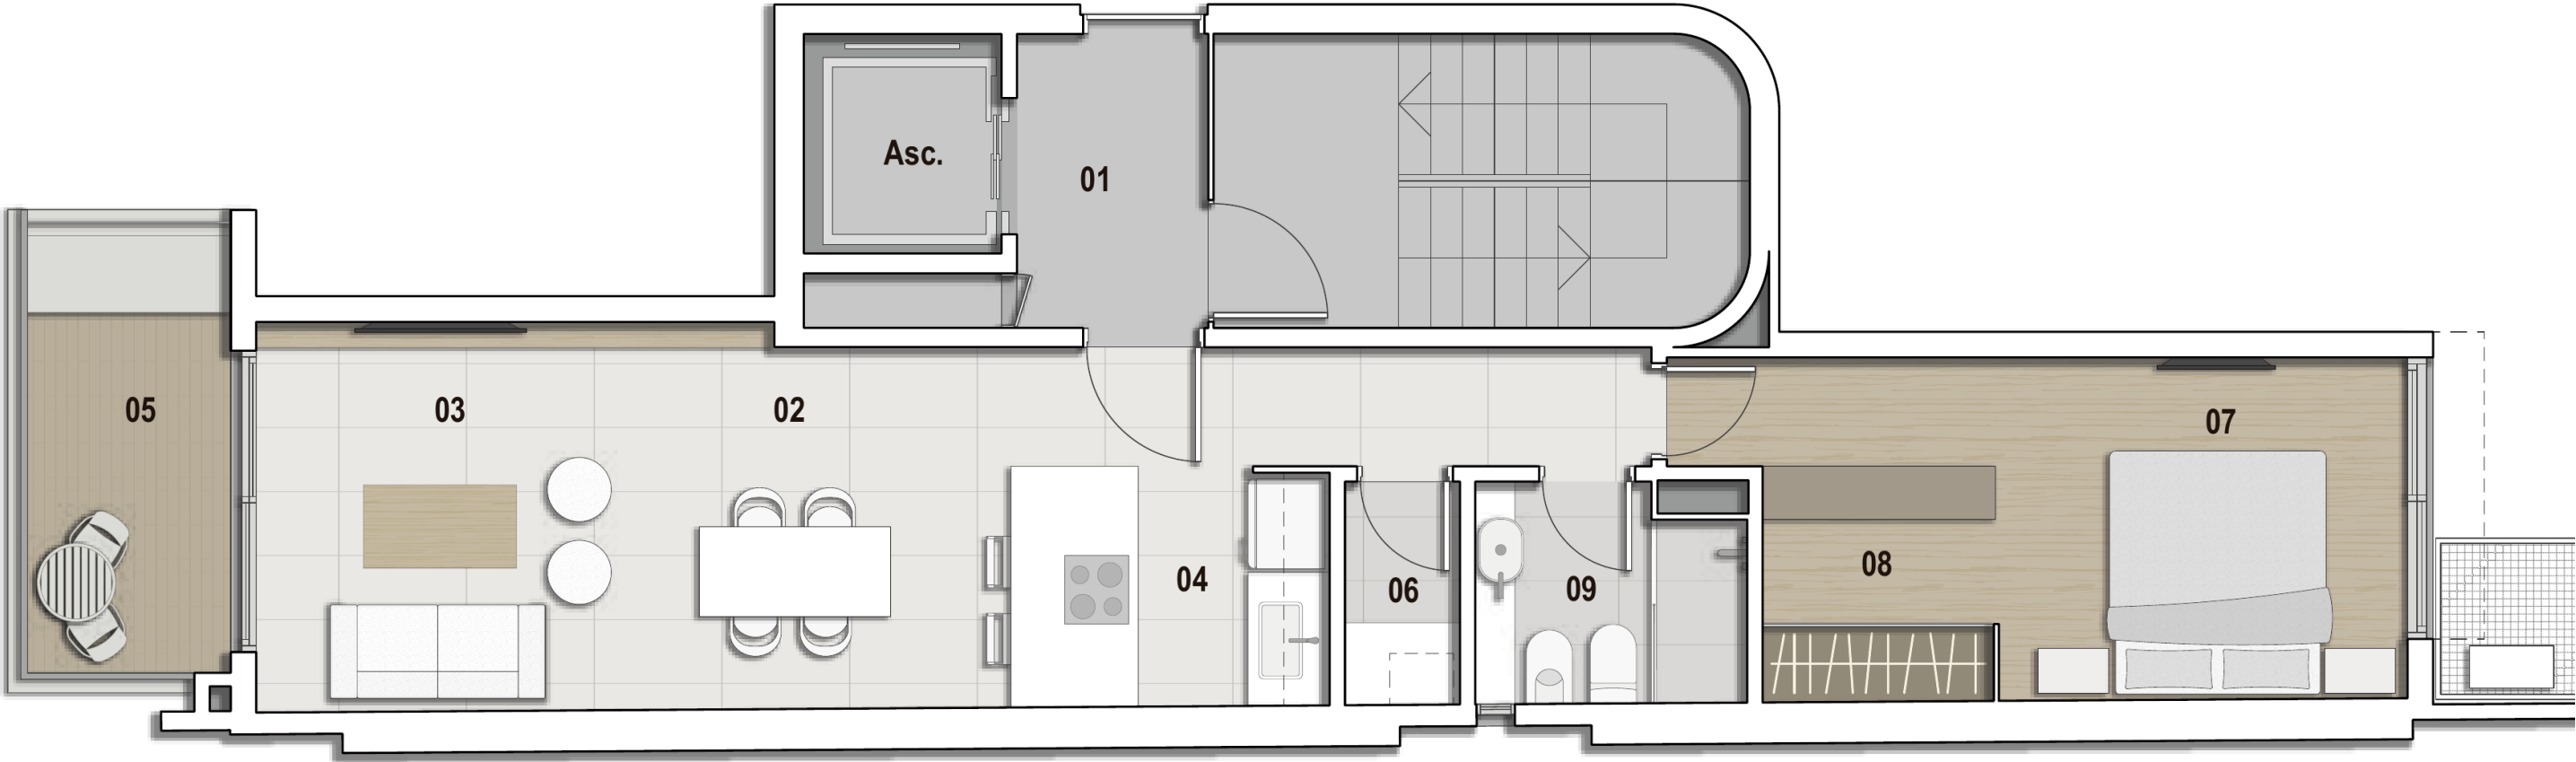

TIPOLOGÍA 01

UN DORMITORIO

PISOS 1º A 4º

UNIDAD B

SUPERFICIES

CUBIERTA	SEMIUBIERTA	TOTAL
52,60 m²	6,40 m²	59,00 m²

AMBIENTES

01	Palier	
02	Comedor	285 x 275
03	Living	315 x 310
04	Cocina	285 x 250
05	Balcón	370 x 175

06	Lavadero	180 x 90
07	Dormitorio	325 x 270
08	Vestidor	180 x 180
09	Baño	215 x 180

MEDIDAS EN CENTÍMETROS