


PLANTA DE UNIDAD

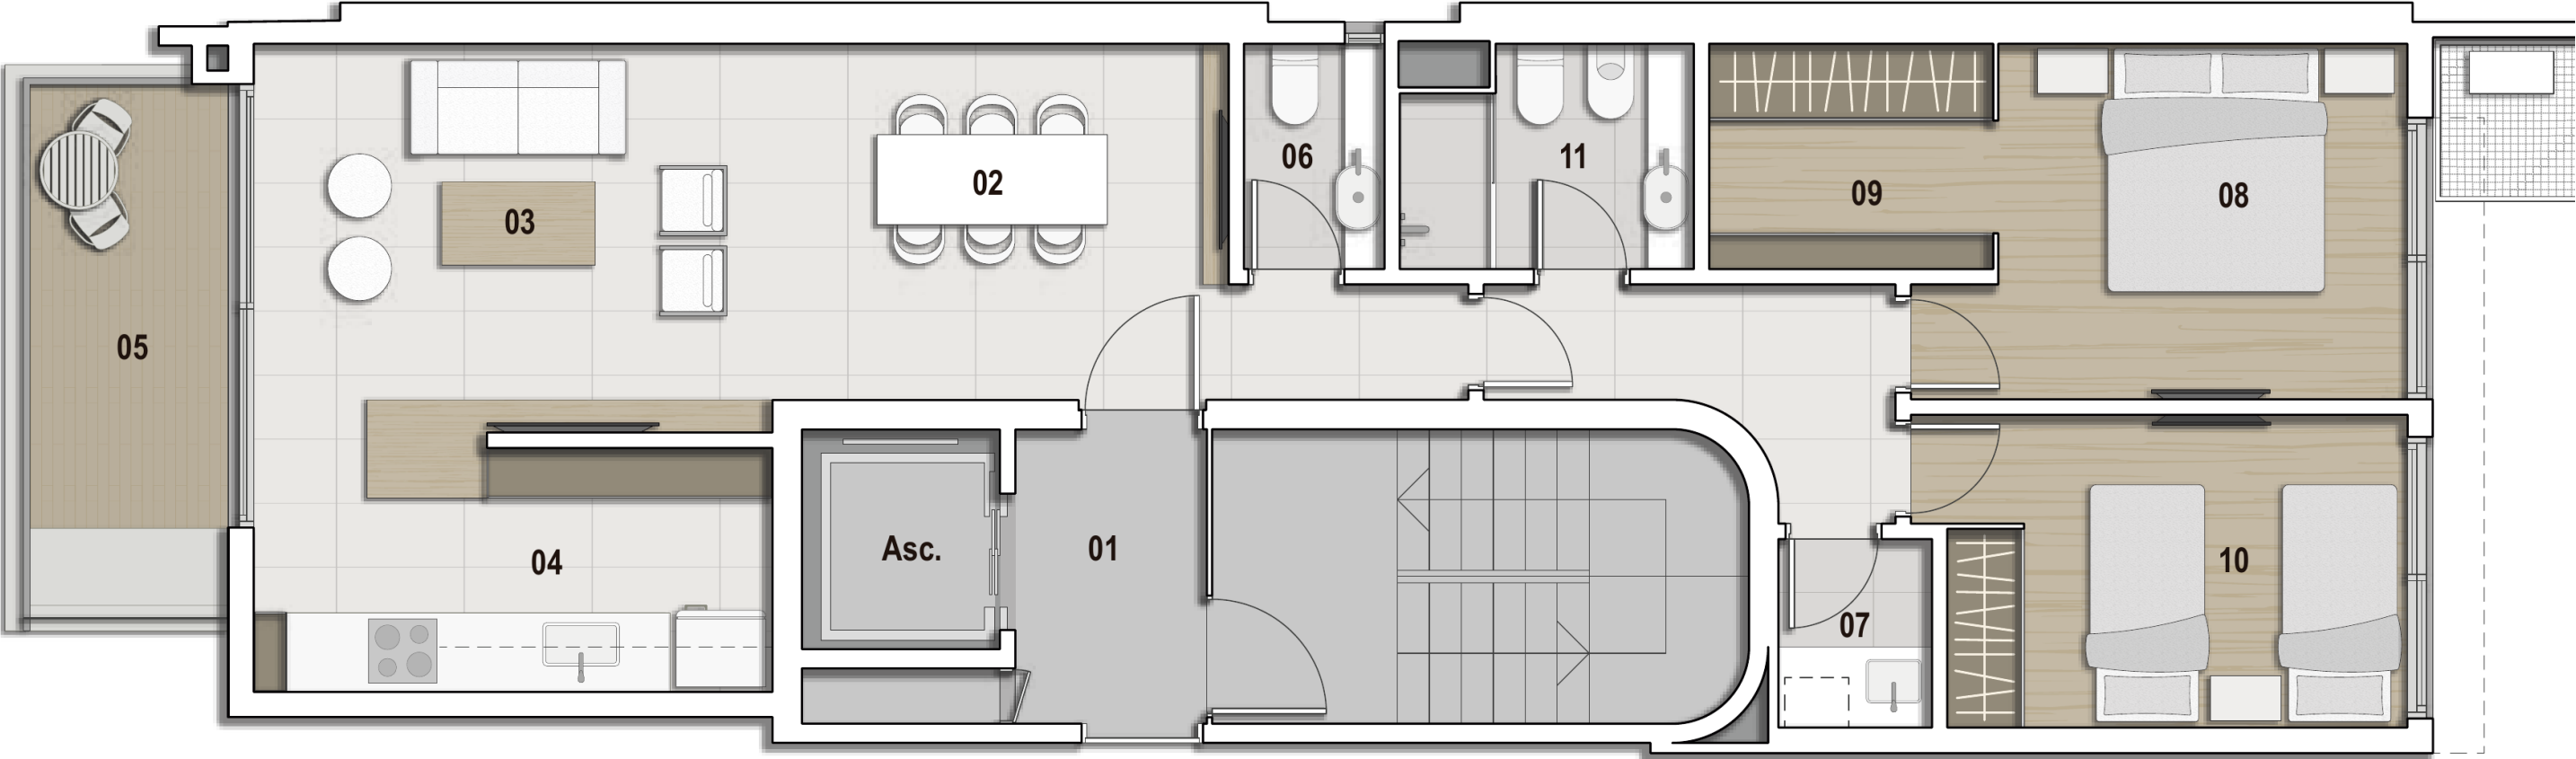

TIPOLOGÍA 02

DOS DORMITORIOS

PISOS 1º A 4º

UNIDAD A

SUPERFICIES

CUBIERTA	SEMIUBIERTA	TOTAL
75,80 m²	7,50 m²	83,30 m²

AMBIENTES

01	Palier	
02	Comedor	360 x 285
03	Living	400 x 300
04	Cocina	400 x 190
05	Balcón	430 x 170
06	Baño	180 x 110

MEDIDAS EN CENTÍMETROS

07	Lavadero	150 x 120
08	Dormitorio principal	330 x 280
09	Vestidor	230 x 180
10	Dormitorio	350 x 245
11	Baño	230 x 175