


PLANTA DE UNIDAD

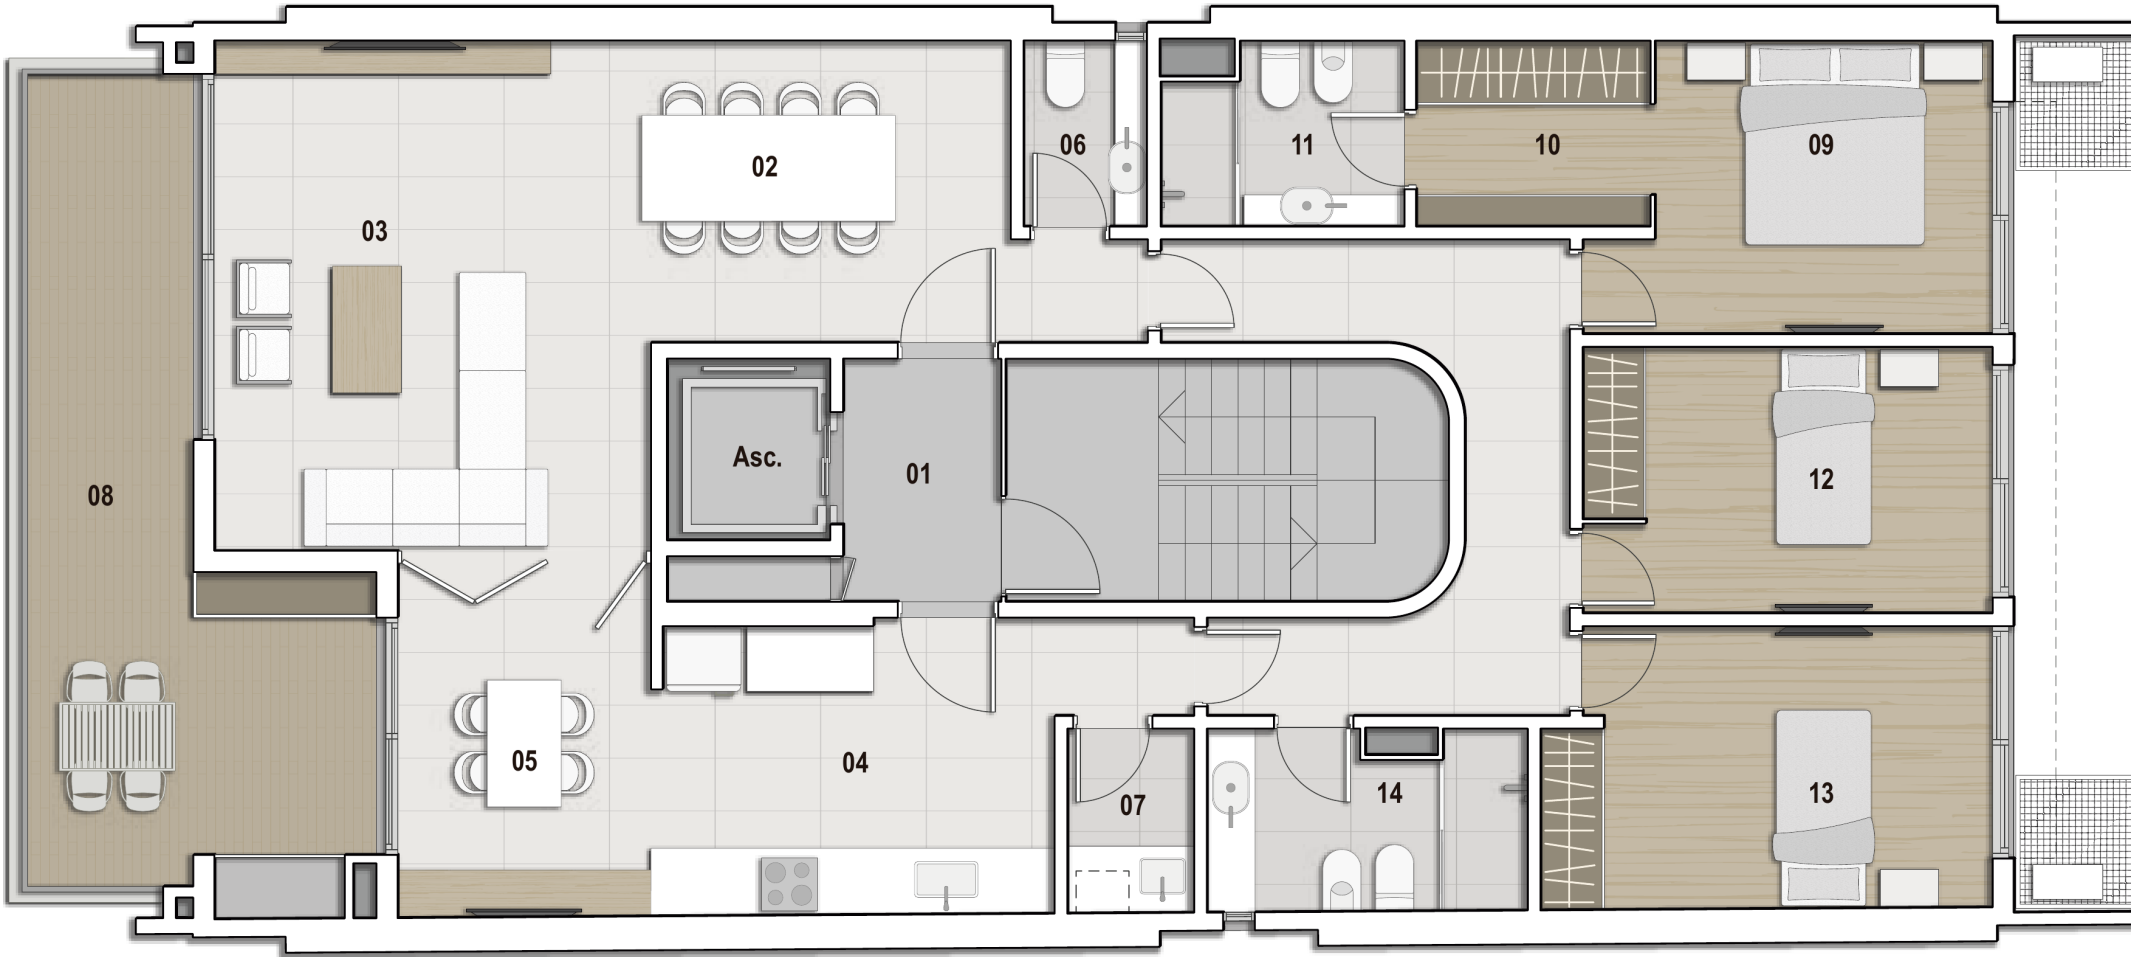

TIPOLOGÍA 03

TRES DORMITORIOS

PISOS 5° Y 6° · PISO EXCLUSIVO

UNIDAD A

SUPERFICIES

CUBIERTA

122,50 m²

SEMIUBIERTA

19,50 m²

TOTAL

142,00 m²

AMBIENTES

- 01 Palier
- 02 Comedor principal
- 03 Living
- 04 Cocina
- 05 Comedor diario
- 06 Baño
- 07 Lavadero

MEDIDAS EN CENTÍMETROS

- 08 Terraza con parrilla770 x 335/140
- 09 Dormitorio suite320 x 280
- 10 Vestidor220 x 175
- 11 Baño suite230 x 175
- 12 Dormitorio390 x 260
- 13 Dormitorio420 x 270
- 14 Baño300 x 170